


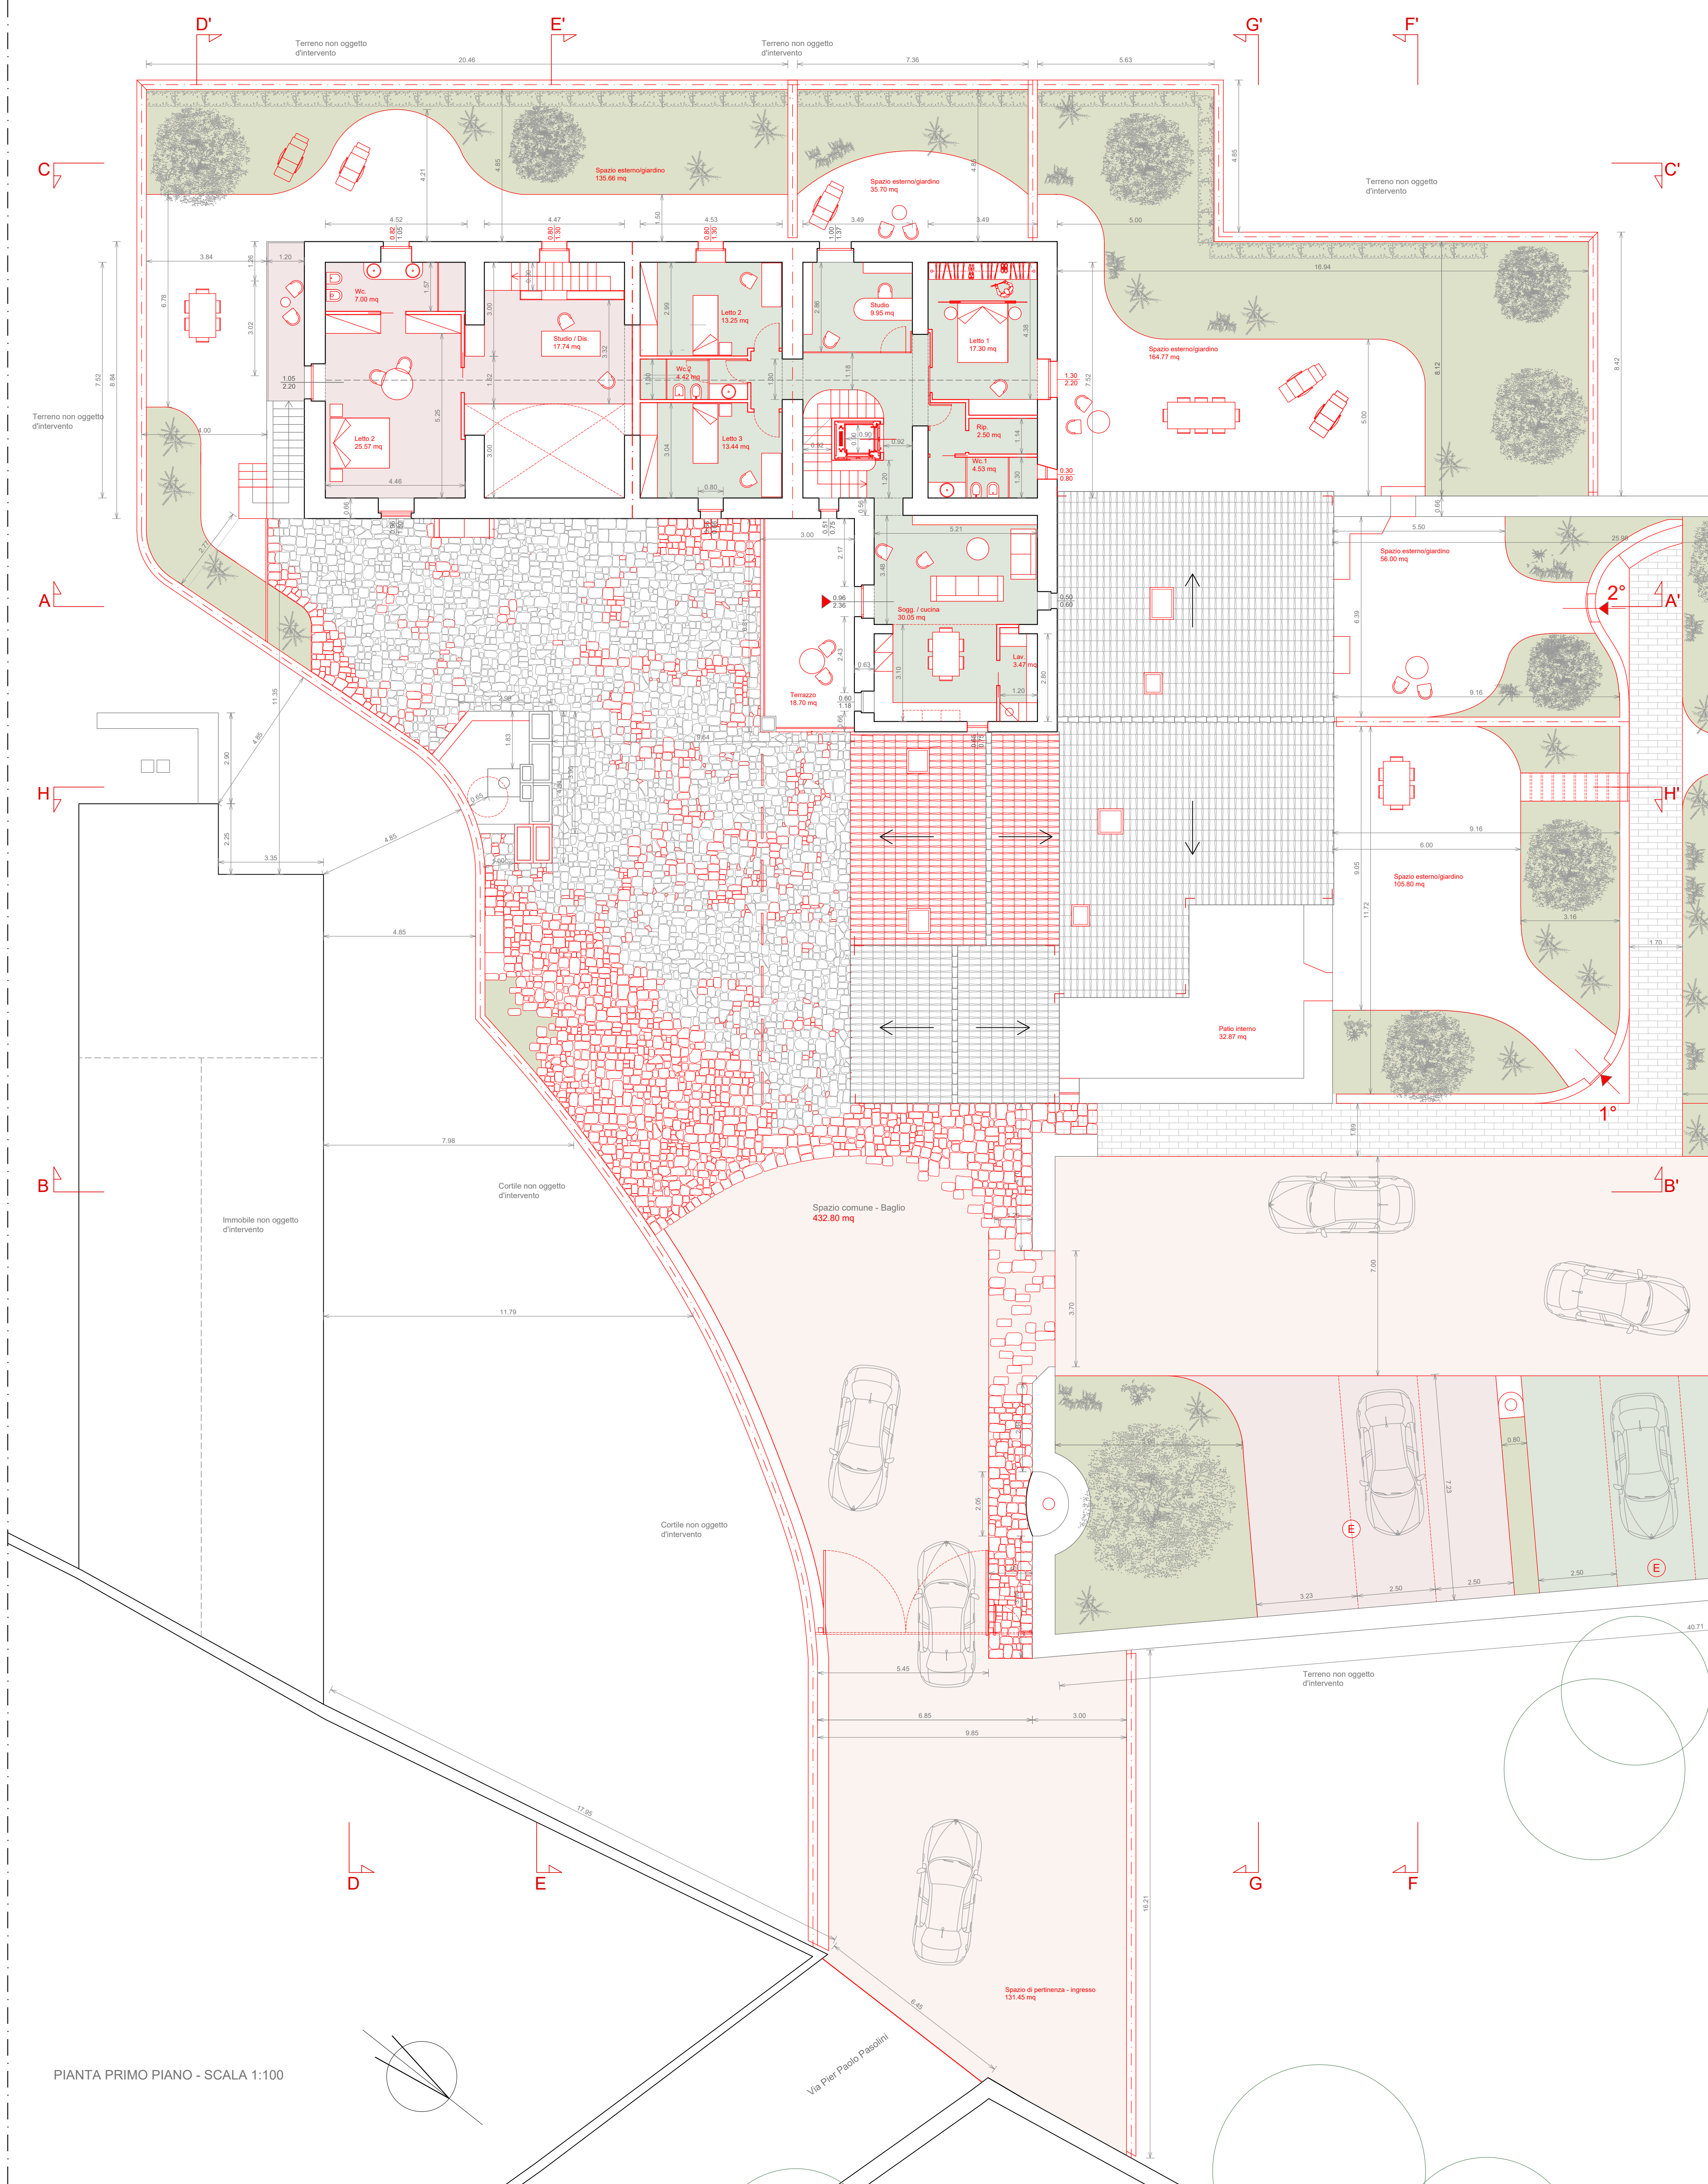

	Scala 1:100	Rif.	Data:
TAV. N° 4a	CONTENUTO Stato di progetto Pianta piano terra Pianta primo piano	I TECNICI Arch. Davide Arestia Geom. Giuseppe Battaglia	DITTA Angelo Cascone ed altri