




Sezione A-A' - Scala 1:100

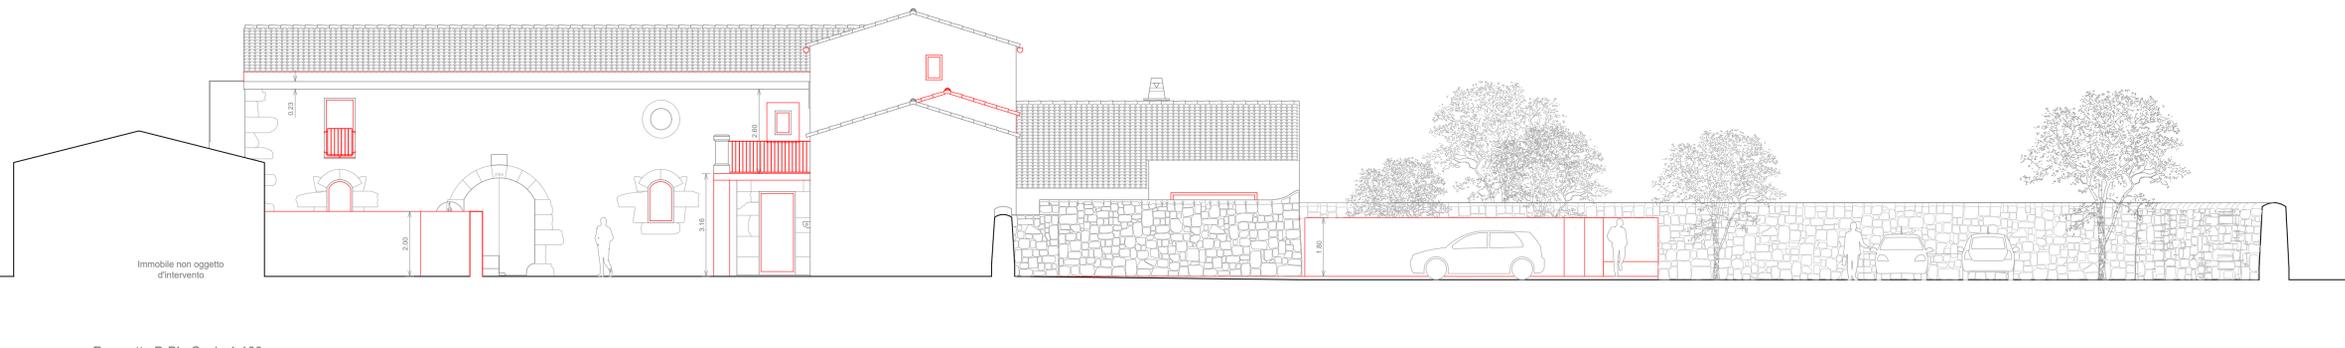


Prospetto B-B' - Scala 1:100

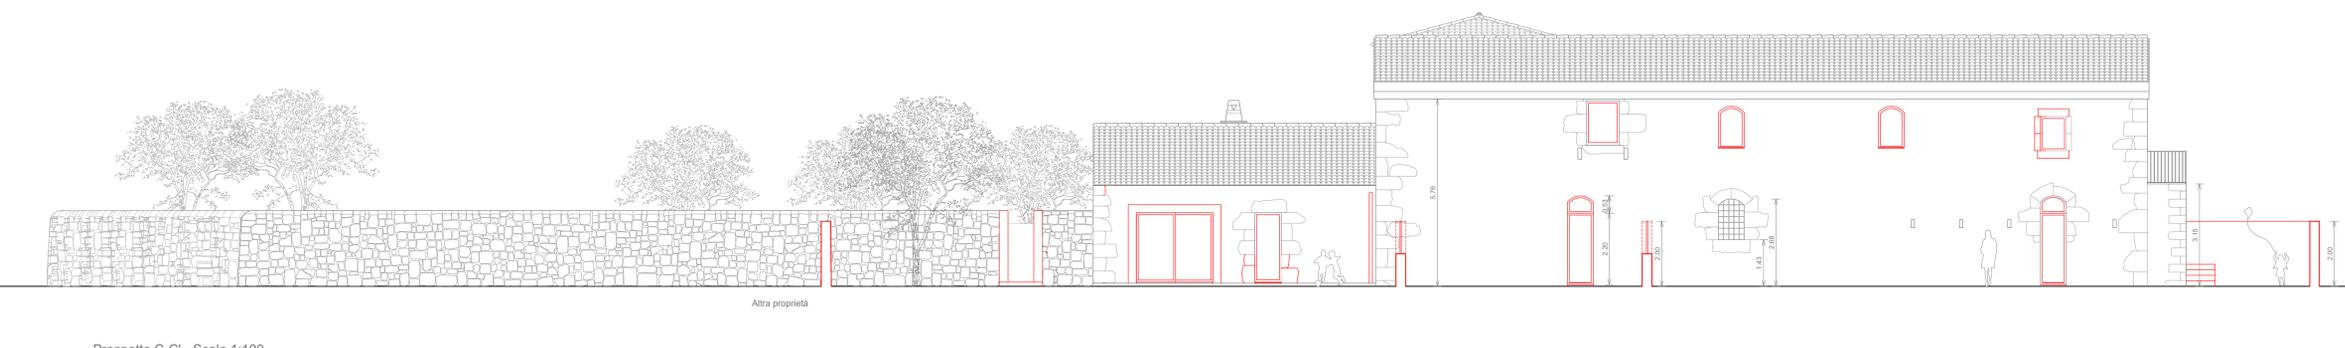

Prospetto C-C' - Scala 1:100

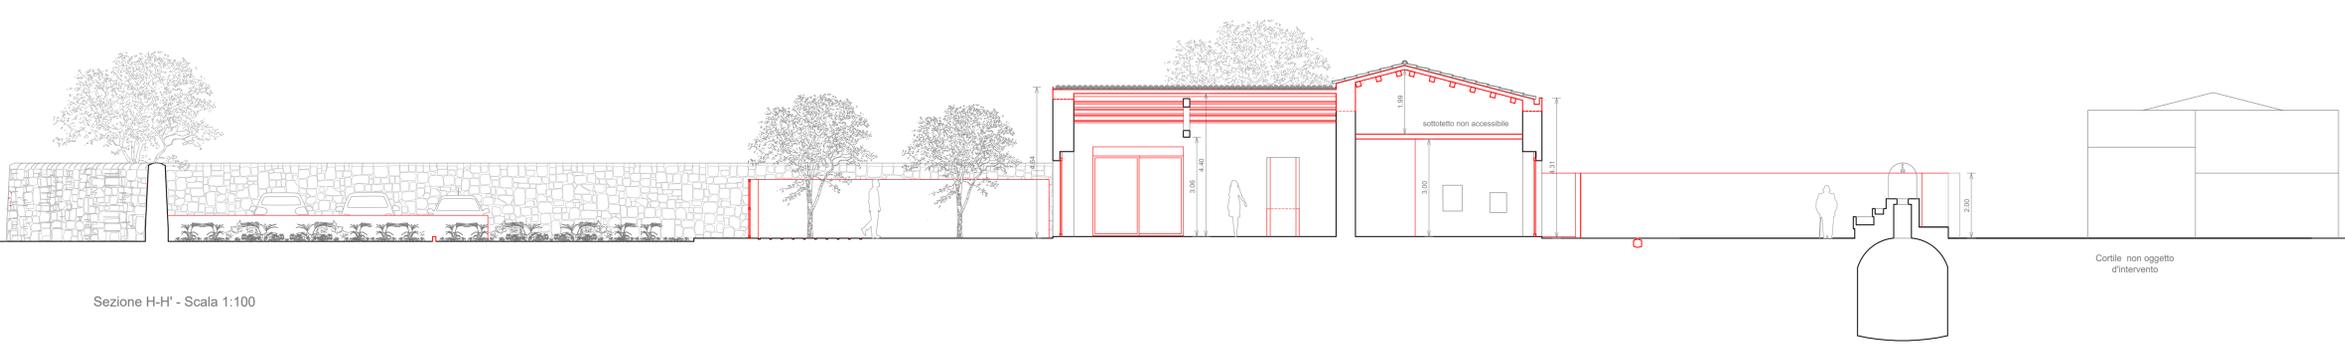

Sezione H-H' - Scala 1:100

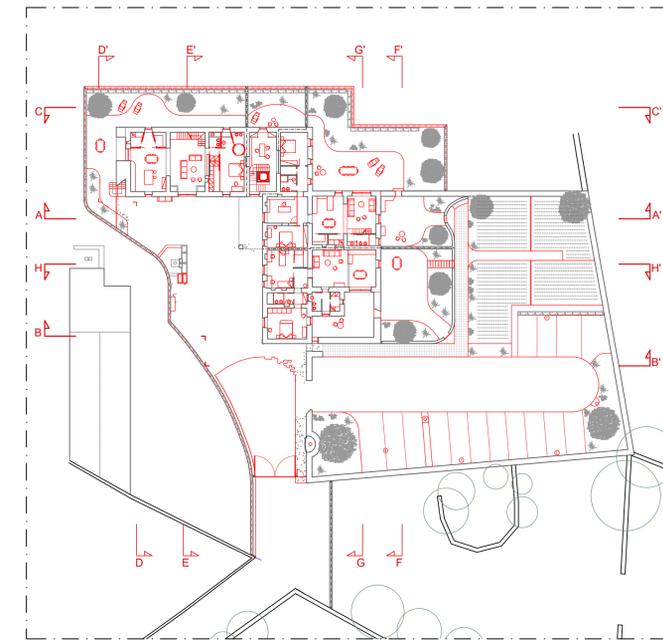

key plan - pianta piano terra



A studio
Davide Arestia Architetto
cell. 3896962003
o.davide89@hotmail.it
davide.arestia@archiworldpec.it

STUDIO TECNICO ASSOCIATO
Inq. Rosario Battaglia
Geom. Giuseppe Battaglia
Via Sac. Cobitto, 42 97100 Ragusa
Tel. 0932/229623

COMUNE DI RAGUSA

PROG. N.

PDC - Permesso di costruire per l'intervento di riqualificazione energetica e miglioramento statico di un ex fabbricato rurale ad uso residenziale, costituito da quattro unità abitative, sito a Ragusa in Via Pier Paolo Pasolini - contrada Serra Linena.

TAV. N°	CONTENUTO	I TECNICI	DITTA
5a	Stato di progetto Sezione A - A' Prospetto B - B' Prospetto C - C' Sezione H - H'	Arch. Davide Arestia Geom. Giuseppe Battaglia	Angelo Cascone ed altri
RESP. PROCEDIMENTO		IL DIRIGENTE	