




Prospetto D-D' - Scala 1:100

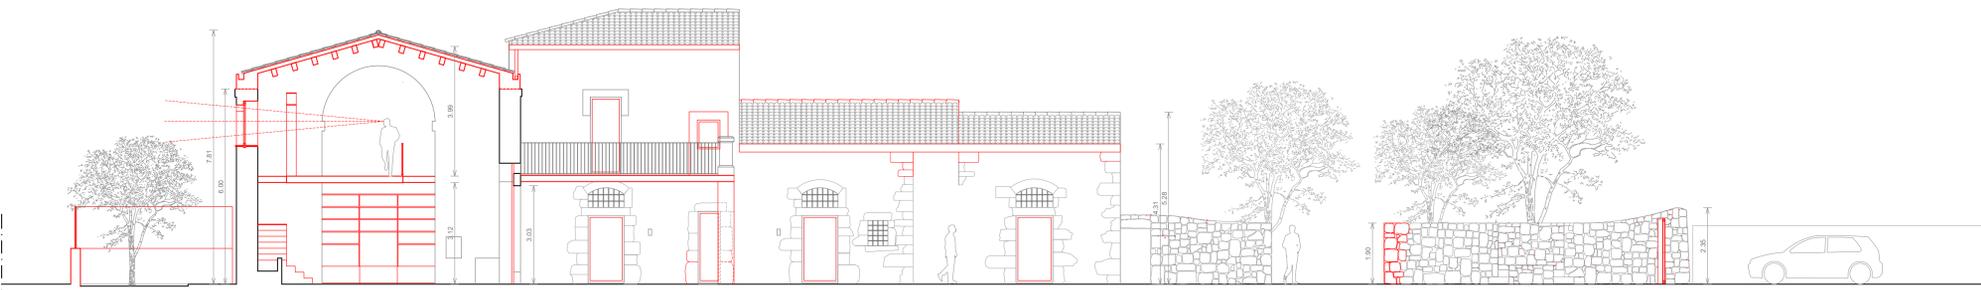


Sezione E-E' - Scala 1:100

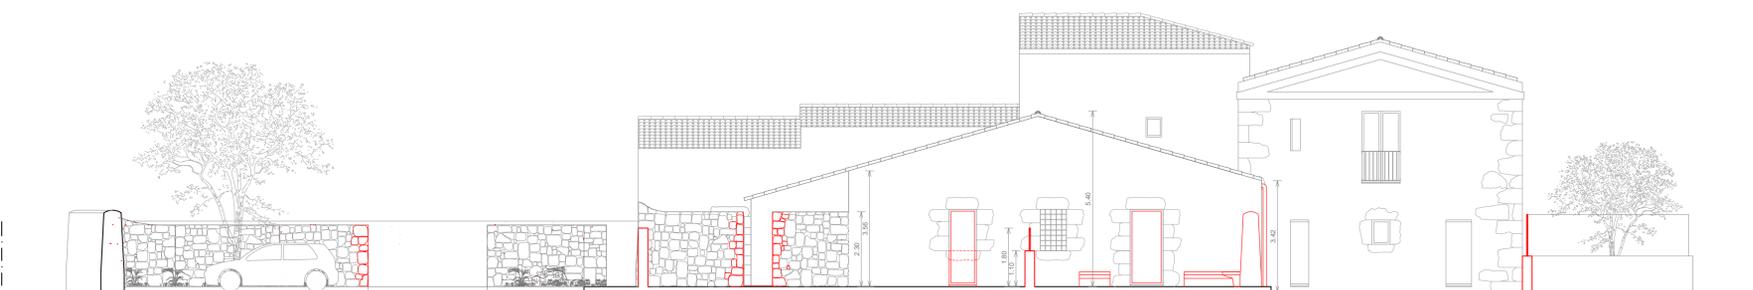

Prospetto F-F' - Scala 1:100

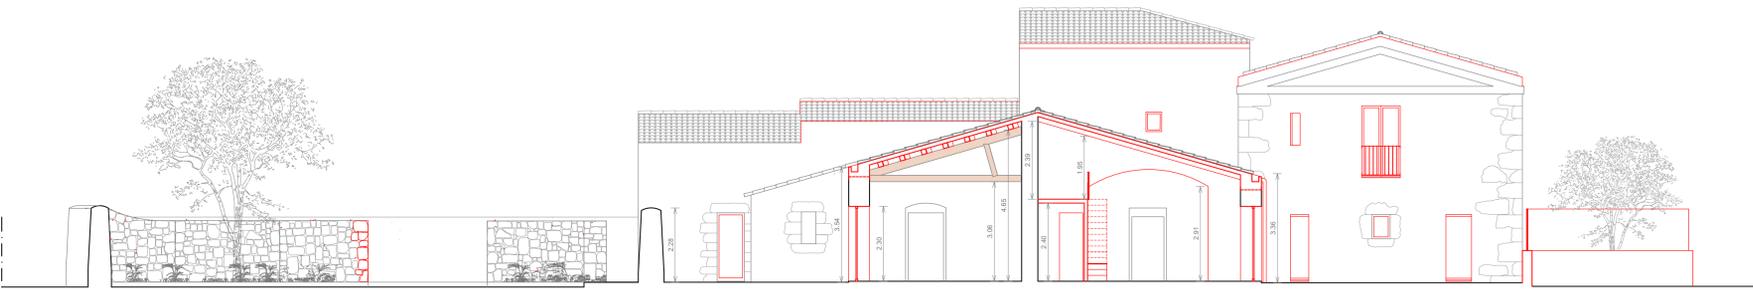

Sezione G-G' - Scala 1:100

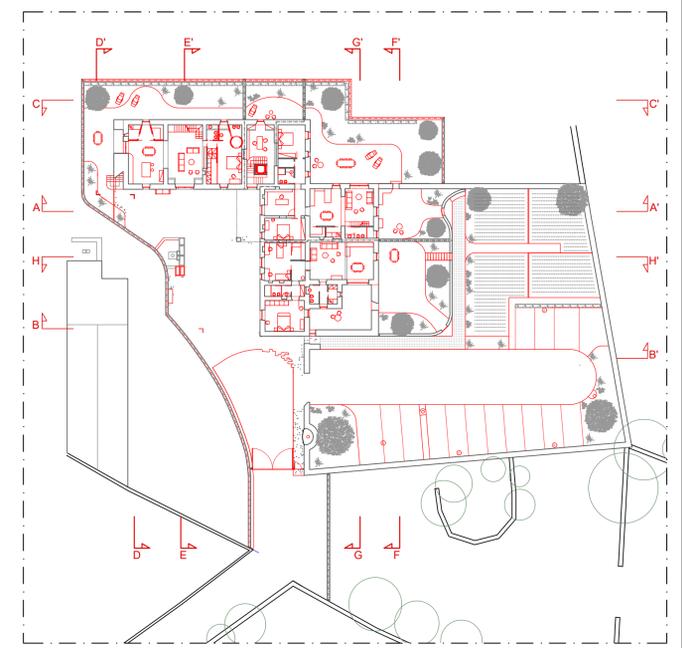

key plan - pianta piano terra

Interventi di progetto

 <p>studio Davide Arestia Architetto cell. 3896962003 a.davide89@hotmail.it davide.arestia@archiworldpec.it</p>	<p>STUDIO TECNICO ASSOCIATO Ing. Rosario Battaglia Geom. Giuseppe Battaglia Via Soc. Cobitto, 42 97100 Ragusa Tel. 0932/229623</p>
--	---

COMUNE DI RAGUSA PROG. N.

PDC - Permesso di costruire per l'intervento di riqualificazione energetica e miglioramento statico di un ex fabbricato rurale ad uso residenziale, costituito da quattro unità abitative, sito a Ragusa in Via Pier Paolo Pasolini - contrada Serra Linena.

Scala 1:100	Rif.	Data:	
TAV. N° 5b	CONTENUTO Stato di progetto Prospetto D - D' Sezione E - E' Prospetto F - F' Sezione G - G'	IL TECNICI Arch. Davide Arestia Geom. Giuseppe Battaglia	DITTA Angelo Cascone ed altri
RESP. PROCEDIMENTO		IL DIRIGENTE	