

# **Bando macroscuola 2024/2025**

## **"UNO SPETTACOLO DI RIGENERAZIONE"**

### **Titolo Del progetto: "MODERNISSIMO PER TUTTI"**

Anche quest'anno è uscito il bando per la nuova edizione del Concorso "MACROSCUOLA", promosso a livello nazionale dai Giovani Imprenditori Edili ANCE.

*Il bando intitolato "UNO SPETTACOLO DI RIGENERAZIONE" ha come obiettivo la creazione di un progetto di recupero di un'area dismessa o abbandonata, con l'intento di trasformarla in spazi e strutture destinati ad attività di spettacolo e/o culturali.*

In risposta a questo, noi della classe 3<sup>^</sup>D abbiamo progettato una struttura pensata per offrire a tutti **uno spazio in cui poter assistere a degli spettacoli, dei concerti ed altre attività culturali**. Il nome scelto dalla classe per la struttura è "**Modernissimo per tutti**". Abbiamo pensato a questo titolo perché desideriamo che ogni cittadino giovane o adulto possa accedere alle attività culturali, offrendo a tutti l'opportunità di godere di spettacoli musicali, cinematografici ed artistici. *Il divertimento musicale, teatrale e culturale in genere non deve essere destinato solo a pochi ma a tutti grandi e piccini, con spettacoli studiati attentamente per intrattenere, divertire ed includere anche e soprattutto un pubblico più giovane e diversamente abile.*

#### **PROGETTO DELLA NUOVA STRUTTURA ARCHITETTONICA**

*Al piano terra* la struttura è caratterizzata da una sala espositiva, destinata a presentare la cultura del territorio e a dare visibilità alle sue opere artistiche. Inoltre per facilitare le rappresentazioni teatrali sono previsti dei camerini per gli attori che si esibiranno, permettendo loro di prepararsi al meglio. L'impianto al piano terra prevede anche una biglietteria per l'acquisto e prenotazione online dei biglietti, ed infine, dei servizi igienici per il pubblico.

*Al primo piano*, troviamo la grande sala eventi con una platea di almeno 300 posti a sedere, con gli accessi da rampe, scale e per chi ha difficoltà motorie, tramite ascensore. In fondo alla sala si trova il palco, con la torre scenica per le rappresentazioni teatrali, concerti ed eventi culturali con un'area di servizio dedicata agli artisti.

*Al secondo piano*, troviamo un'area chiamata "kinder" munita di bar e un giardino pensile esterno caratterizzato da una tensostruttura di colore rosso "a ricordare il circo" per un'area giochi ed eventi

dedicata tutta ai bambini, pensata per offrire momenti di intrattenimento soprattutto per loro e per le famiglie.

*La struttura di copertura ad onda sulla torre scenica* è dotata di pannelli solari fotovoltaici che sfruttano al meglio l'energia luminosa dei fotoni solari per produrre energia elettrica da illuminare tutto il teatro e ridurre i consumi energetici e migliorare l'impatto ambientale. Inoltre, in tutti i piani sono presenti le vie di fuga con scale esterne per garantire la sicurezza in caso di emergenza e di evacuazione.

*La facciata*, realizzata in vetro, offre una vista panoramica sulla piazza principale del paese. Questo particolare tipo di vetro è progettato per essere resistente e non subire danni nel tempo. Inoltre, è stato scelto intenzionalmente per utilizzare al meglio la luce solare e ridurre i costi di illuminazione elettrica. La decorazione a fianco alle vetrate, ricorda delle note musicali e le onde sonore tema fondamentale della ristrutturazione del vecchio cinema **Modernissimo**. Sono presenti tre ingressi per permettere un facile accesso da diverse direzioni.

Infine, il *tetto della struttura* è caratterizzato da una forma originale ad "onda sonora", che si trasforma in arcobaleno per conferisce un aspetto unico e moderno all'edificio.

Inoltre, abbiamo pensato di progettare un "ponte passerella" tutto in vetro ed acciaio con ascensore così da permettere un ingresso agevole dalla piazza del paese. Questo "ponte" con ascensore collega il primo piano della struttura alla piazza su cui si affaccia l'edificio ovvero "Piazza Libertà". Quindi le famiglie con figli in passeggino o diversamente abili in carrozzina possono accedere agevolmente ai piani superiori del teatro direttamente con un ascensore collegato al "ponte passerella", posto nella piazza principale della cittadina azzanese.


Per concludere ricordiamo che il nostro Comune, di Azzano Decimo, ha acquistato l'edificio così da permettere l'adesione alle attività culturali della città di PORDENONE inerenti alle iniziative di "Pordenone nuova Capitale italiana della cultura nell'anno 2027". Gli investimenti previsti per la ristrutturazione del vecchio cinema permetteranno la costruzione di nuovi ambienti atti ai concerti, alle mostre d'arte e cinematografiche legate ai già famosi e ricorrenti eventi annuali del "Festival del cinema muto" e di "Pordenone legge". Le somme stanziare previste ammontano a circa 3 milioni di euro, dei quali 600 mila euro provengono dai fondi della Regione Friuli Venezia Giulia mentre i rimanenti verranno stanziati dall'Amministrazione Comunale di Azzano Decimo e da finanziatori privati.

Si allegano le tavole di progetto.



# UNO SPETTACOLO DI RIGENERAZIONE: BANDO MACROSCUOLA A.S. 2024-2025

## STATO DI PROGETTO - MULTISALA DA CONCERTI

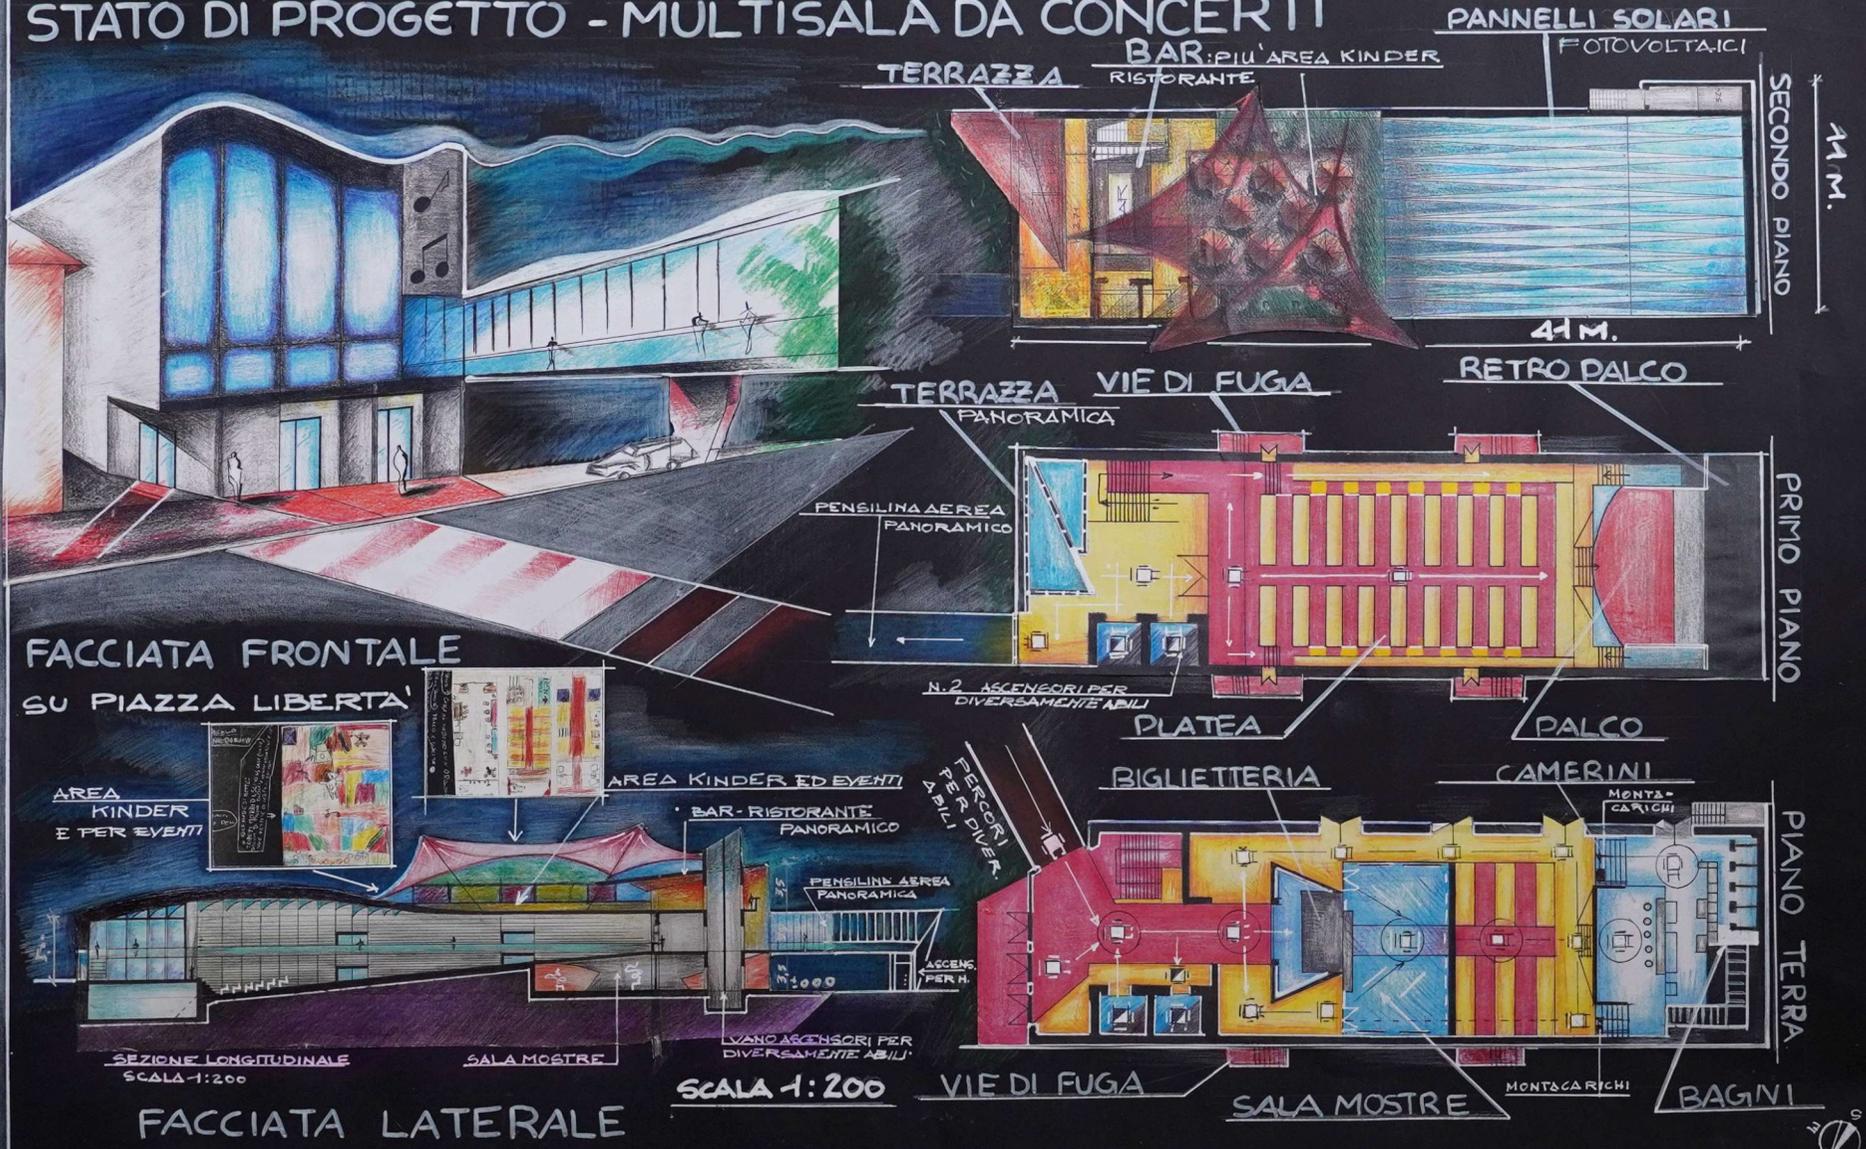

SCUOLA SECONDARIA 1° "LUIGI LUZZATI" DI AZZANO DECIMO CLASSE 3° D - TITOLO - MODERNISSIMO PER TUTTI -



# UNO SPETTACOLO DI RIGENERAZIONE: "MODERNISSIMO PER TUTTI"



PROGETTO SU  
PIAZZA LIBERTÀ  
PIÙ SEZIONE IN  
SCALA 1:100

STRUTTURA AUTOFORNANTE  
IN TRAVI DI LEGNO LAMELLARE  
SOPPORTATE DA PANNELLI FOTVOLTAICI

PANNELLI ACUSTICI  
FONDOASSORBENTI

AREA KINDER  
ED EVENTI

DOPPIO ASCENSORE PER  
DIVERSAMENTE ABILI

BAR RISTORANTE  
PANORAMICO

SALA DI  
PROIEZ

ASCENSORE  
PER  
DIVERSAMENTE  
TE ABILI

PIAZZA  
LIBERTÀ  
DI  
AZZANO  
DECIMO

FENSILINA  
PANORAMICA

STRADA

MARCIAPIEDE

CAMERINI  
E SERVIZI

SEZIONE LONGITUDINALE SC 1:100

SALA  
MOSTRE

BIGLIETERIA

VISTA  
PLANIMET.  
DELLA  
COPERTURA

AREA  
KINDER  
FENSILE

ASCENSORE IN  
PIAZZA LIBERTÀ  
PER DIVERSAMENTE ABILI

BANDO MACROSCUOLA 2024/2025 - SCUOLA SECONDARIA DI 1°-CLASSE 3°D - AZZANO DECIMO