
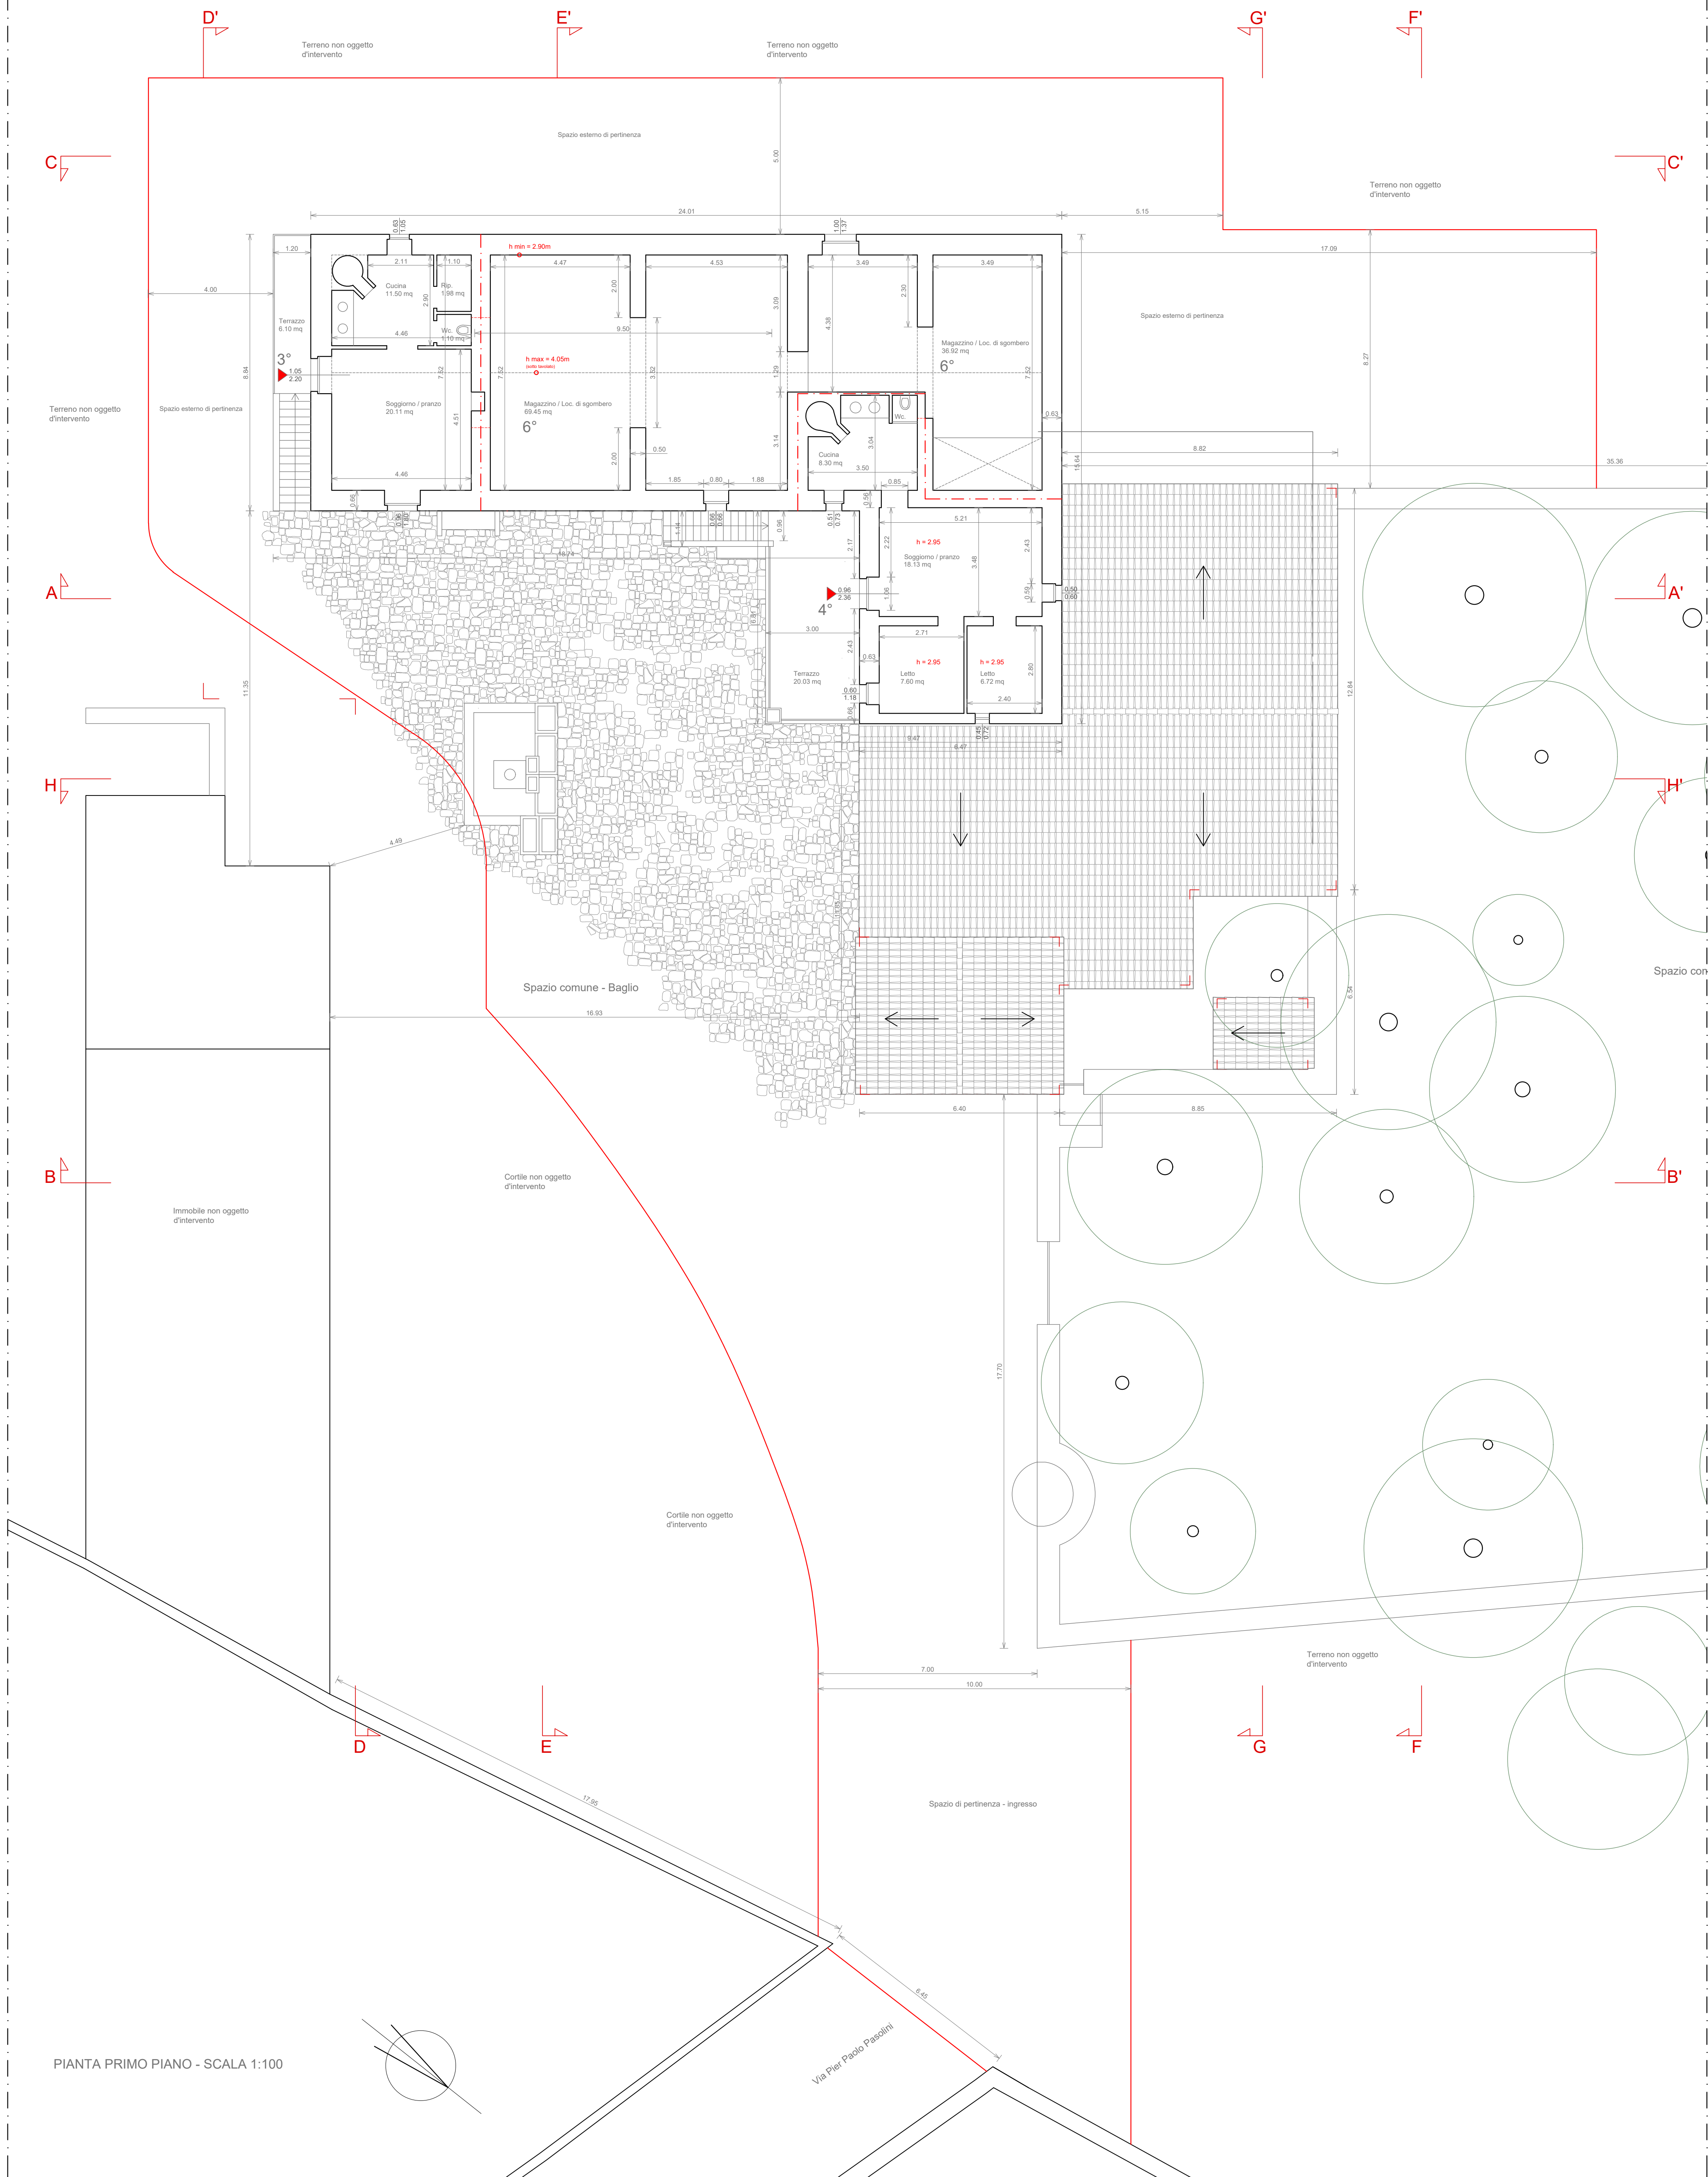


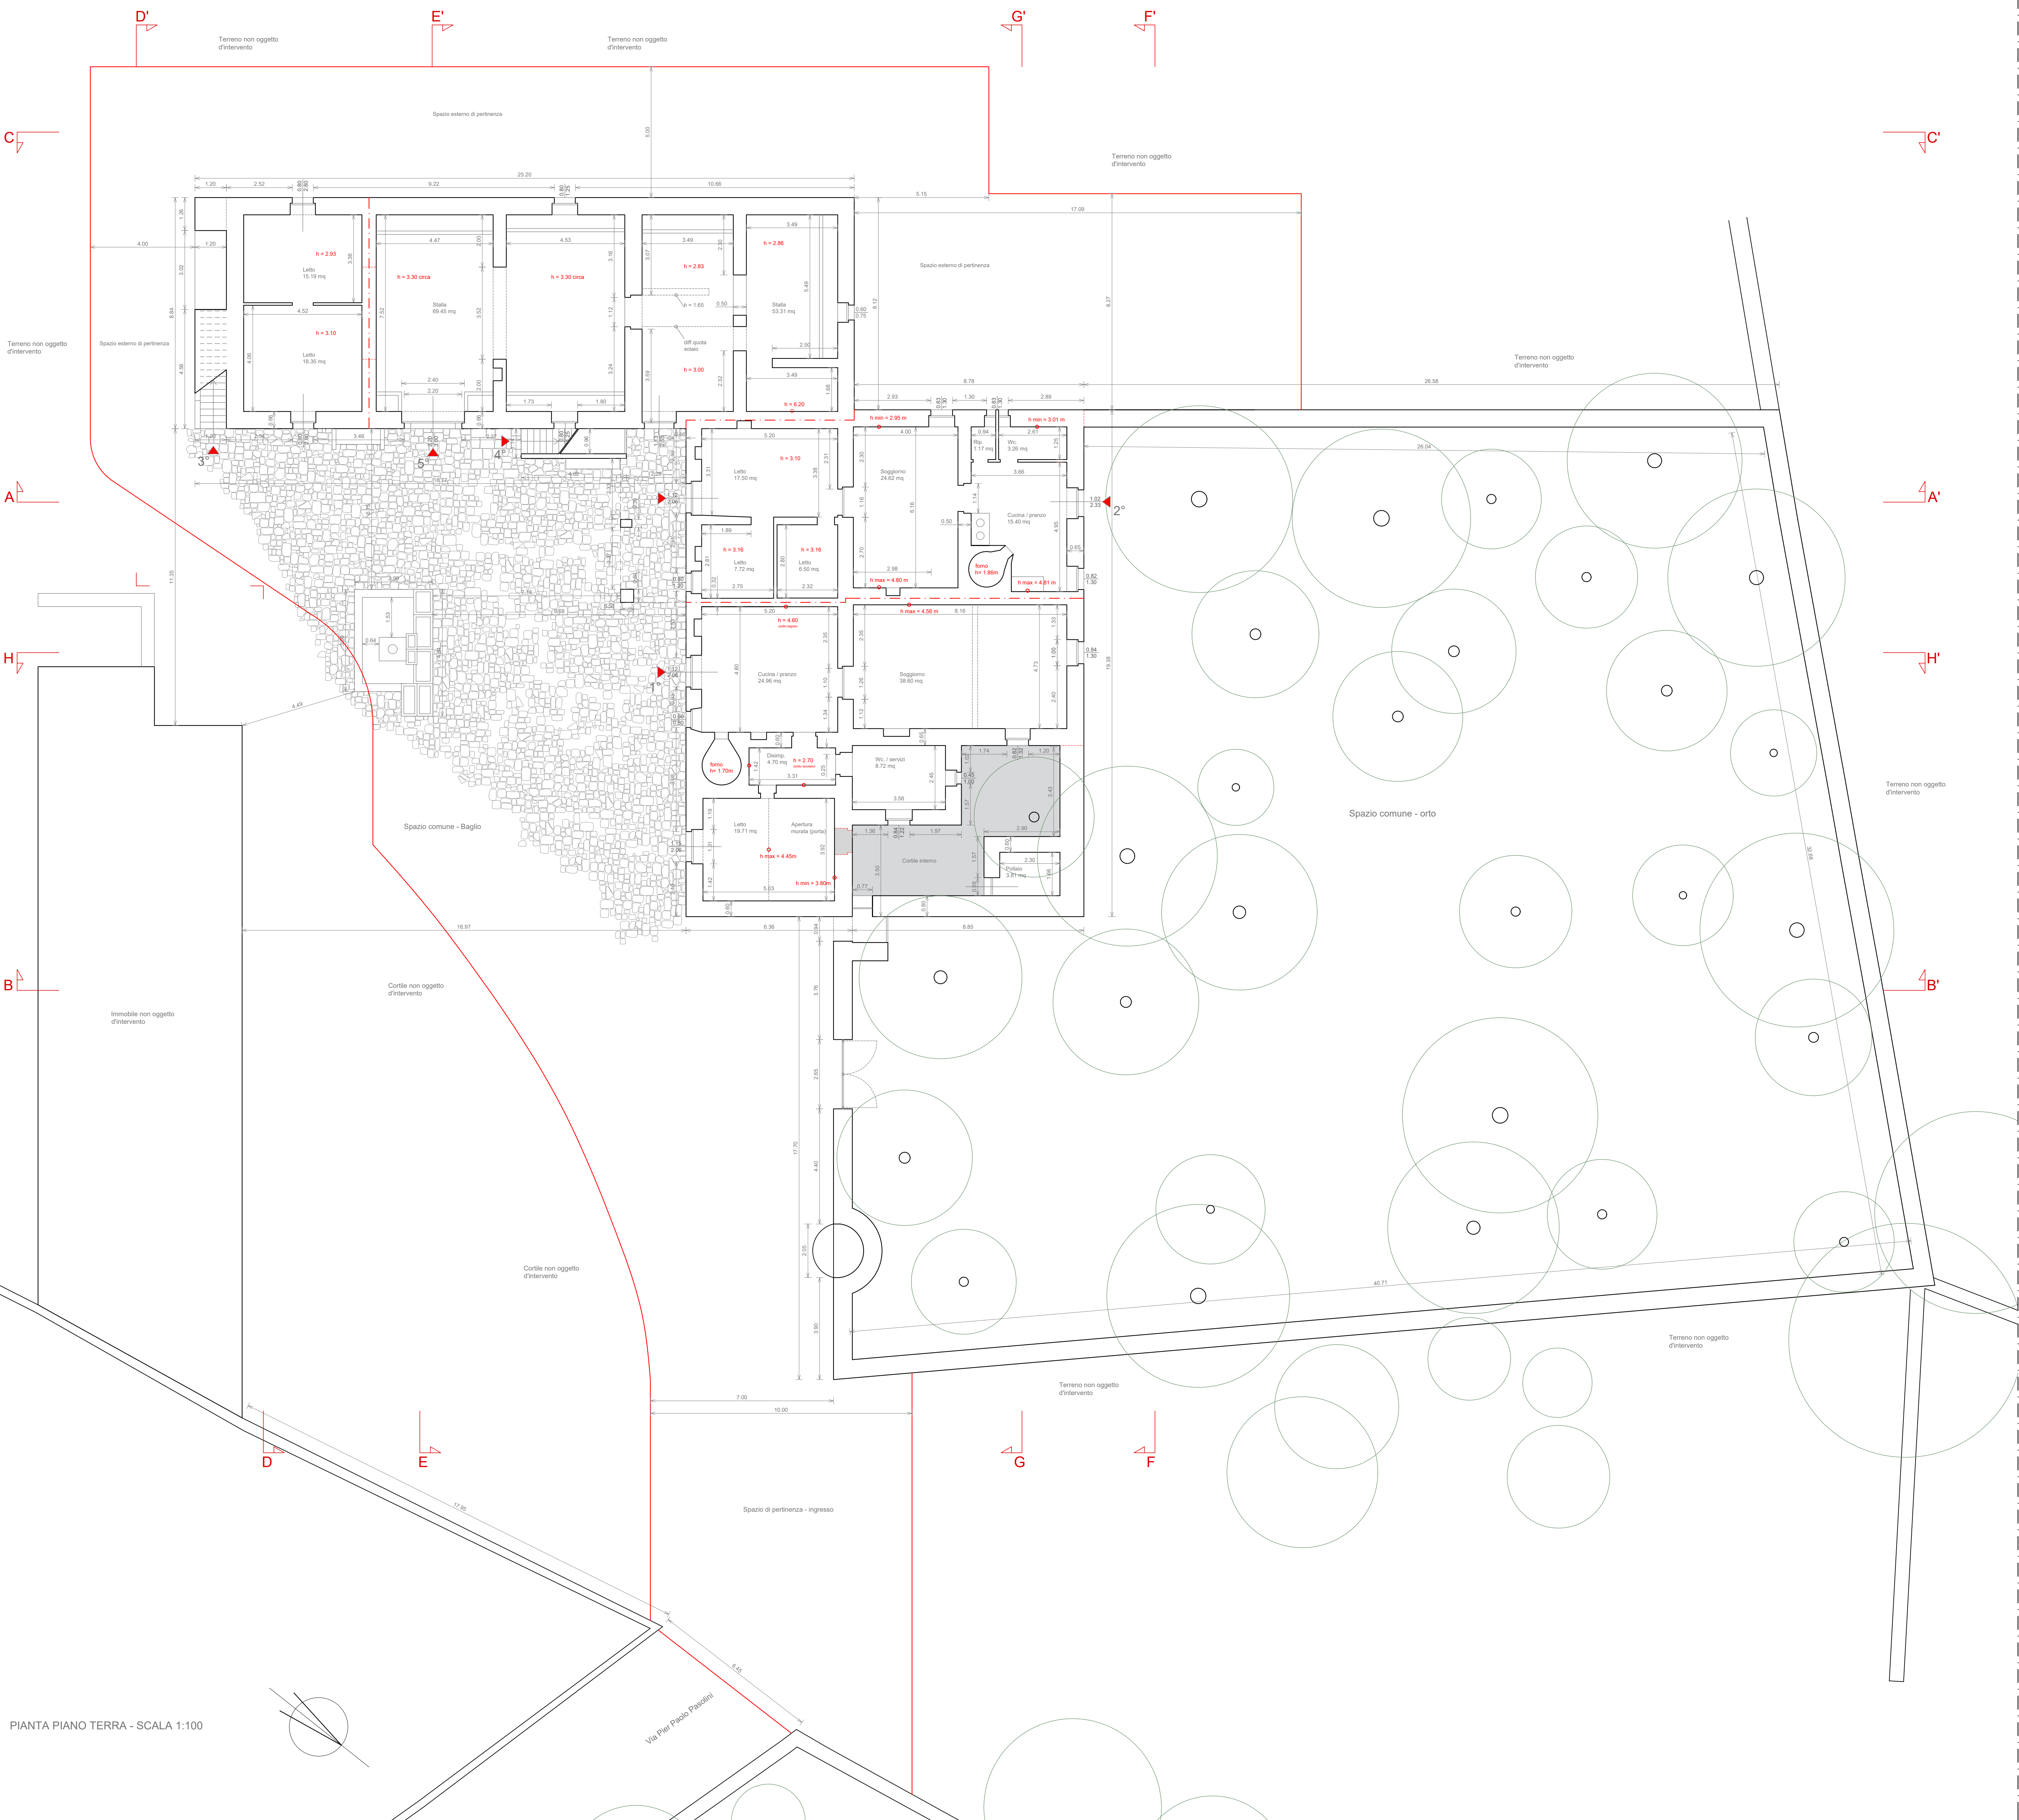

CONTEGGI - STATO DI FATTO

Area interessata dall'intervento = 2.500,00 mq circa

Superficie coperta stato di fatto = 465,90 mq

Volume dello stato di fatto = 2.518,35 mc

Superficie utile delle singole unità abitative:

- Unità 1 - abitazione = 96,69 mq
- Unità 2 - abitazione = 76,16 mq
- Unità 3 - abitazione = 68,23 mq
- Unità 4 - abitazione = 41,55 mq
- Unità 5 - stalla = 122,75 mq
- Unità 6 - magazzino / loc. di sgombero = 106,37 mq

studio
Davide Arestia Architetto
cell. 3996962003
o.davidearestia@gmail.it
davide.arestia@archiworldpec.it

STUDIO TECNICO ASSOCIATO
Ing. Roccio Battaglia
Geom. Giuseppe Battaglia
Via Soc. Cobello, 42 97100 Ragusa
Tel. 0932/229623

COMUNE DI RAGUSA

PROG. N.

PDC - Permesso di costruire per l'intervento di riqualificazione energetica e miglioramento statico di un ex fabbricato rurale ad uso residenziale, costituito da quattro unità abitative, sito a Ragusa in Via Pier Paolo Pasolini - contrada Serra Linena.

TAV. N°	CONTENUTO	I TECNICI	DITTA
2a	Stato di fatto Pianta piano terra Pianta primo piano	Arch. Davide Arestia Geom. Giuseppe Battaglia	Angelo Cascone ed altri

RESP. PROCEDIMENTO

IL DIRIGENTE